
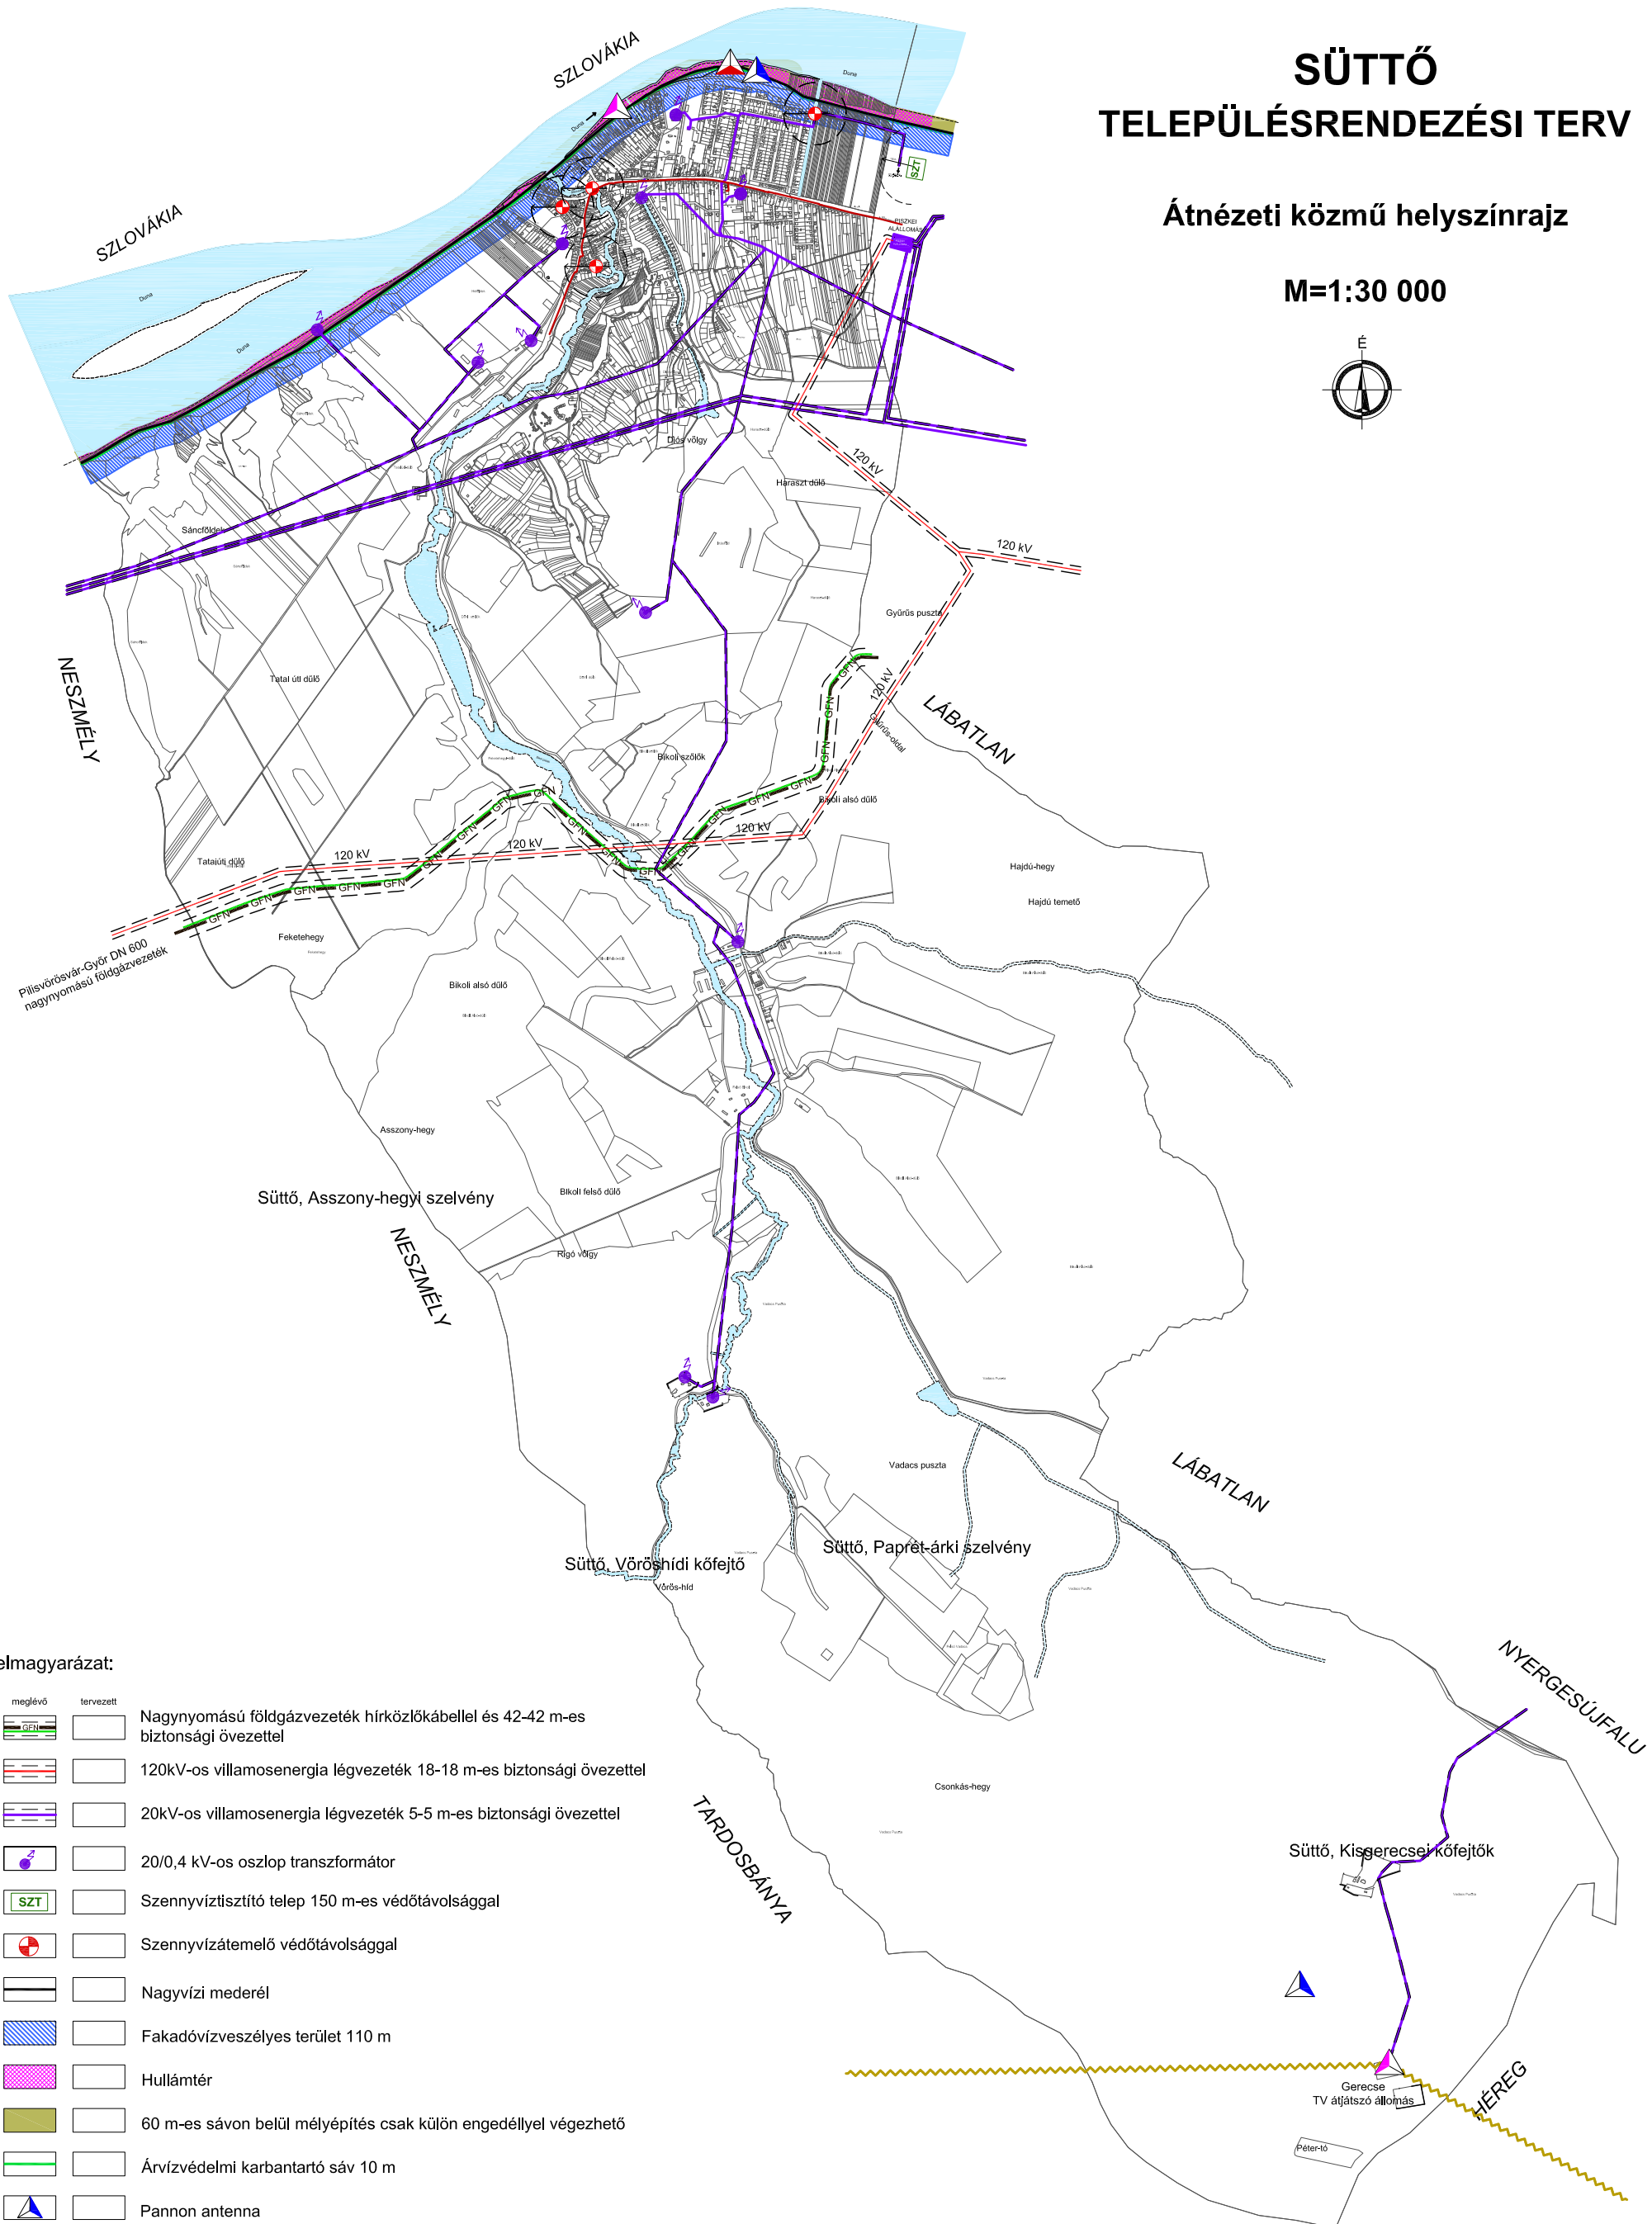


SÜTTŐ TELEPÜLÉSRENDEZÉSI TERV

Átnézeti közmű helyszínrajz

M=1:30 000

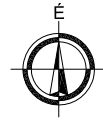

Jelmagyarázat:

- | | | | | |
|--|---------|--|-----------|--|
| | meglévő | | tervezett | |
| | | | | Nagynyomású földgázvezeték hírközlőkábellel és 42-42 m-es biztonsági övezettel |
| | | | | 120kV-os villamosenergia légvezeték 18-18 m-es biztonsági övezettel |
| | | | | 20kV-os villamosenergia légvezeték 5-5 m-es biztonsági övezettel |
| | | | | 20/0,4 kV-os oszlop transzformátor |
| | | | | Szennyvíztisztító telep 150 m-es védőtávolsággal |
| | | | | Szennyvízátelő védőtávolsággal |
| | | | | Nagyvízi mederél |
| | | | | Fakadóvízveszélyes terület 110 m |
| | | | | Hullámtér |
| | | | | 60 m-es sávon belül mélyépítés csak külön engedéllyel végezhető |
| | | | | Árvízvédelmi karbantartó sáv 10 m |
| | | | | Pannon antenna |
| | | | | T-Mobile antenna |
| | | | | Vodafone antenna |
| | | | | Mikorhullámú kapcsolat |
| | | | | Optikai kábel |
| | | | | Vízgyűjtő terület mederkarbantartási sávval |

Ez a terv a KÉSZ Tervező Kft. szellemi tulajdona, amely védelmét jogszabály biztosítja.				
KÉSZ KÖZMŰ ÉS ENERGETIKAI TERVEZŐ KFT.			Munkaszám:	23/2010
1016 Budapest, I. Naphegy utca 26. Tel.: 489-0365 Fax: 489-0366			Módosítás:	
Megbízó:	PLANNER-T KFT.		Tervfázis:	Vizsgálat
A munka megnevezése:		1016 Budapest, Naphegy u. 26.	Tervszám:	T-6/e
A munkarész megnevezése:		SÜTTŐ	Méretarány:	M=1:30 000
		TELEPÜLÉSRENDEZÉSI TERV	Dátum:	2011. 06.
		Átnézeti közmű helyszínrajz		
Tervezők:	Munkatársak:	Szakági vezető tervező:	Szakági vezető tervező:	Ögyvezető:
Beke Ágnes Hanczár Gábor Herczák Eszter	Molnár Olivér Szilóczy Bálint Takács Judit Tóth Gábor	Bíró Attila	Hanczár Zsolt	Hanczár Zsolt
MK: 01-2456, Tv-T, Tc-T, Th-T		MK: 01-2418, Tv-T, Tc-T, Th-T		