


JELMAGYARÁZAT

- ▲▲▲▲ RSZT. TERÜLETI HATÁLYA
- BELTER.-BÉPÍTÉSRE SZÁNT TER. SZABÁLYOZÁSI VONAL
- ┌ SZAB. VONAL TELEKHATÁRON
- TERÜLETFELHASZNÁLÁS HATÁRA
- t--- TERMÉSZETI TERÜLET HATÁRA
- TELEKHATÁR, ÉPÜLETKONTÚR
- RÉTEGVONALAK
- JAVASOLT TELEKOSZTÁS
- ▨ ÉPÍTÉSI HELY
- 22+ SZABÁLYOZÁSI SZÉLESÉG
- KÖTELEZŐ FÁSÍTÁS
- Ma MEZŐGAZDASÁGI TER. - ÁLTALÁNOS
- Lf LAKÓTERÜLET - FALUSIAS
- Kö KÖZLEKEDÉSI - ÉS KÖZMŰTER. - ÚT
- Z ZÖLDTERÜLET
- SZ 10
4,5 3.000
- EG ERDŐTERÜLET - GAZDASÁGI
- Mi HEZŐGAZDASÁGI TERÜLET
- K KÖZLEKEDÉSI - ÉS KÖZMŰTER.
- VT VÍZGAZDÁLKODÁSI TERÜLET
- KÜ-ID KÜLÖNLEGES TER. - IDEGENFORGALOM

BÉPÍTÉSI PARAMÉTEREK

BÉPÍTÉSI MÓD	HAX. BÉPÍTÉSÉG %
Lf 6	SZ 10 4,5 3.000
Ma	SZ 3 6,0 10 ha

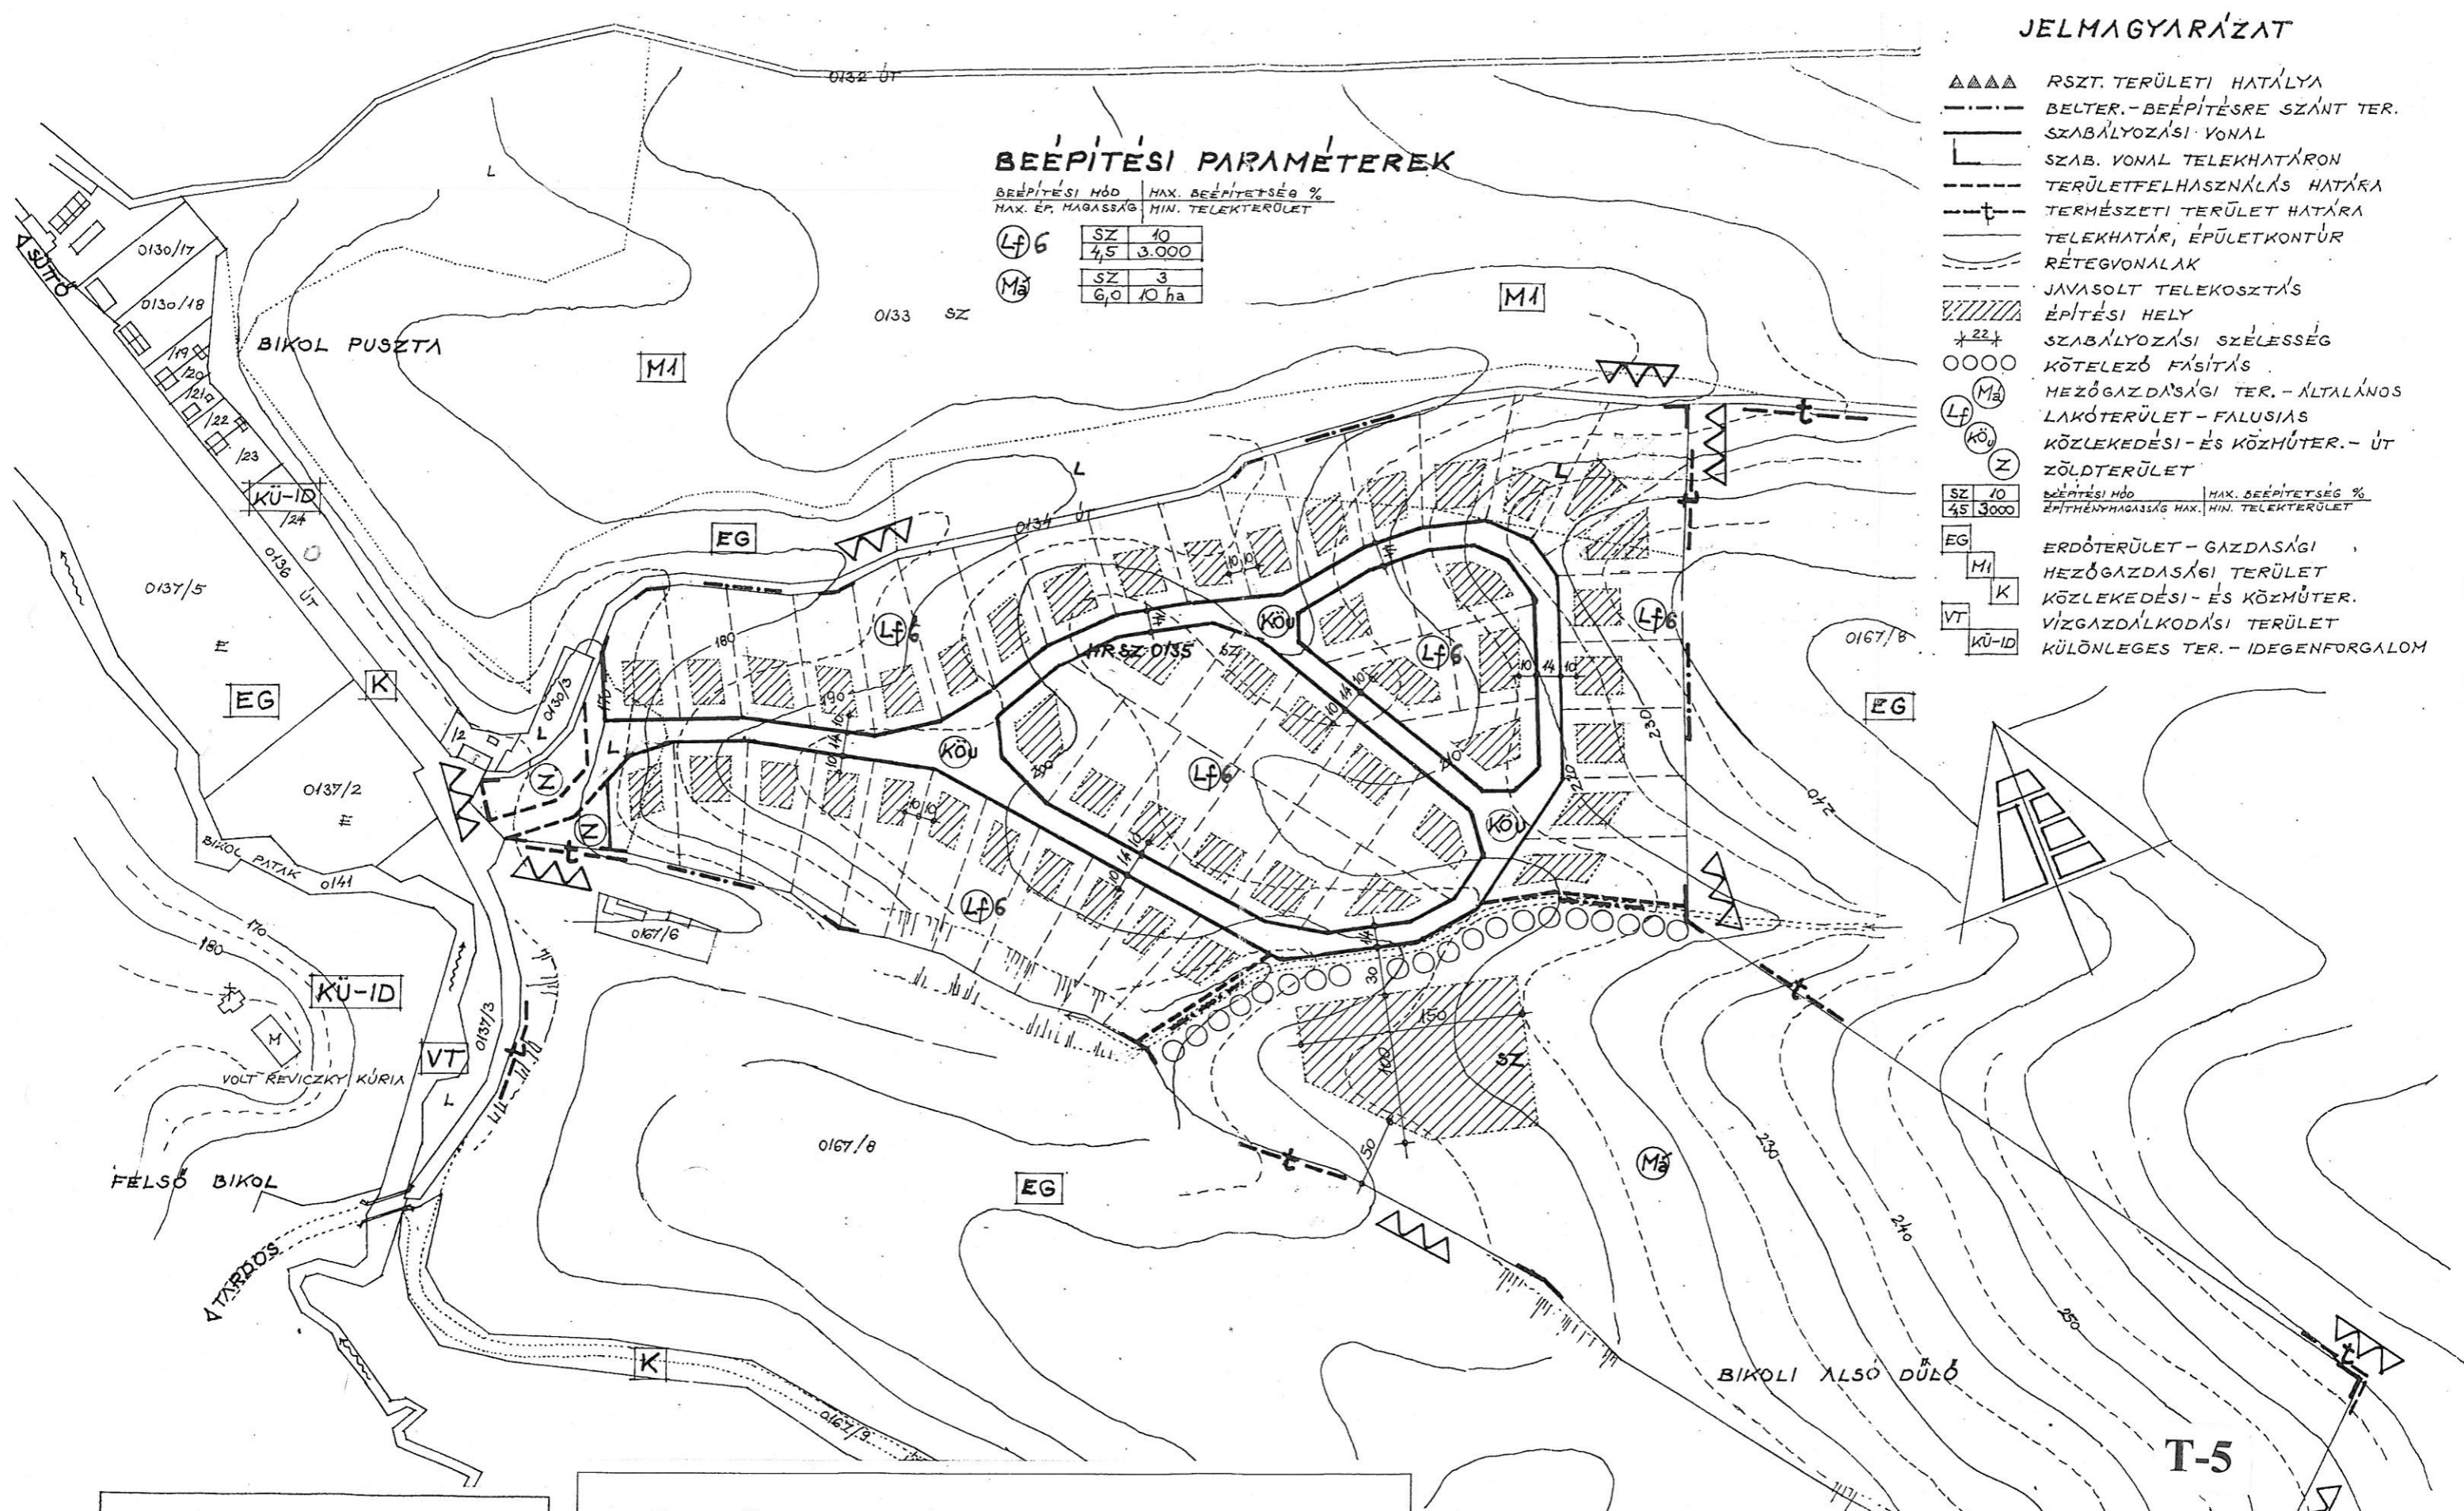

LT - PLAN BT.
 Épület- és településtervezés
 2800 Tatabánya, Tátra u. 1/A.
 László Tibor TT 1 / 11-0086

SÜTTŐ-BIKOLPUSZTA RÉSZLETES SZABÁLYOZÁSI TERVE M = 1 : 4000

MÓDOSÍTOTT - 2004

Sütő - Bikolpuszta szabályozási terve
 (hatályban maradó szabályozási terv)
 (jóváhagyva a 13/2005.(IV.29.) sz. önkormányzati rendelettel)

m = 1:4000

T-5