

SÜTTŐ TELEPÜLÉSRENDEZÉSI TERV

Közműfejlesztési javaslat

Vezetékes és vezeték nélküli
elektronikus hírközlés


M=1:5 000



LOVAK

Duna

Duna

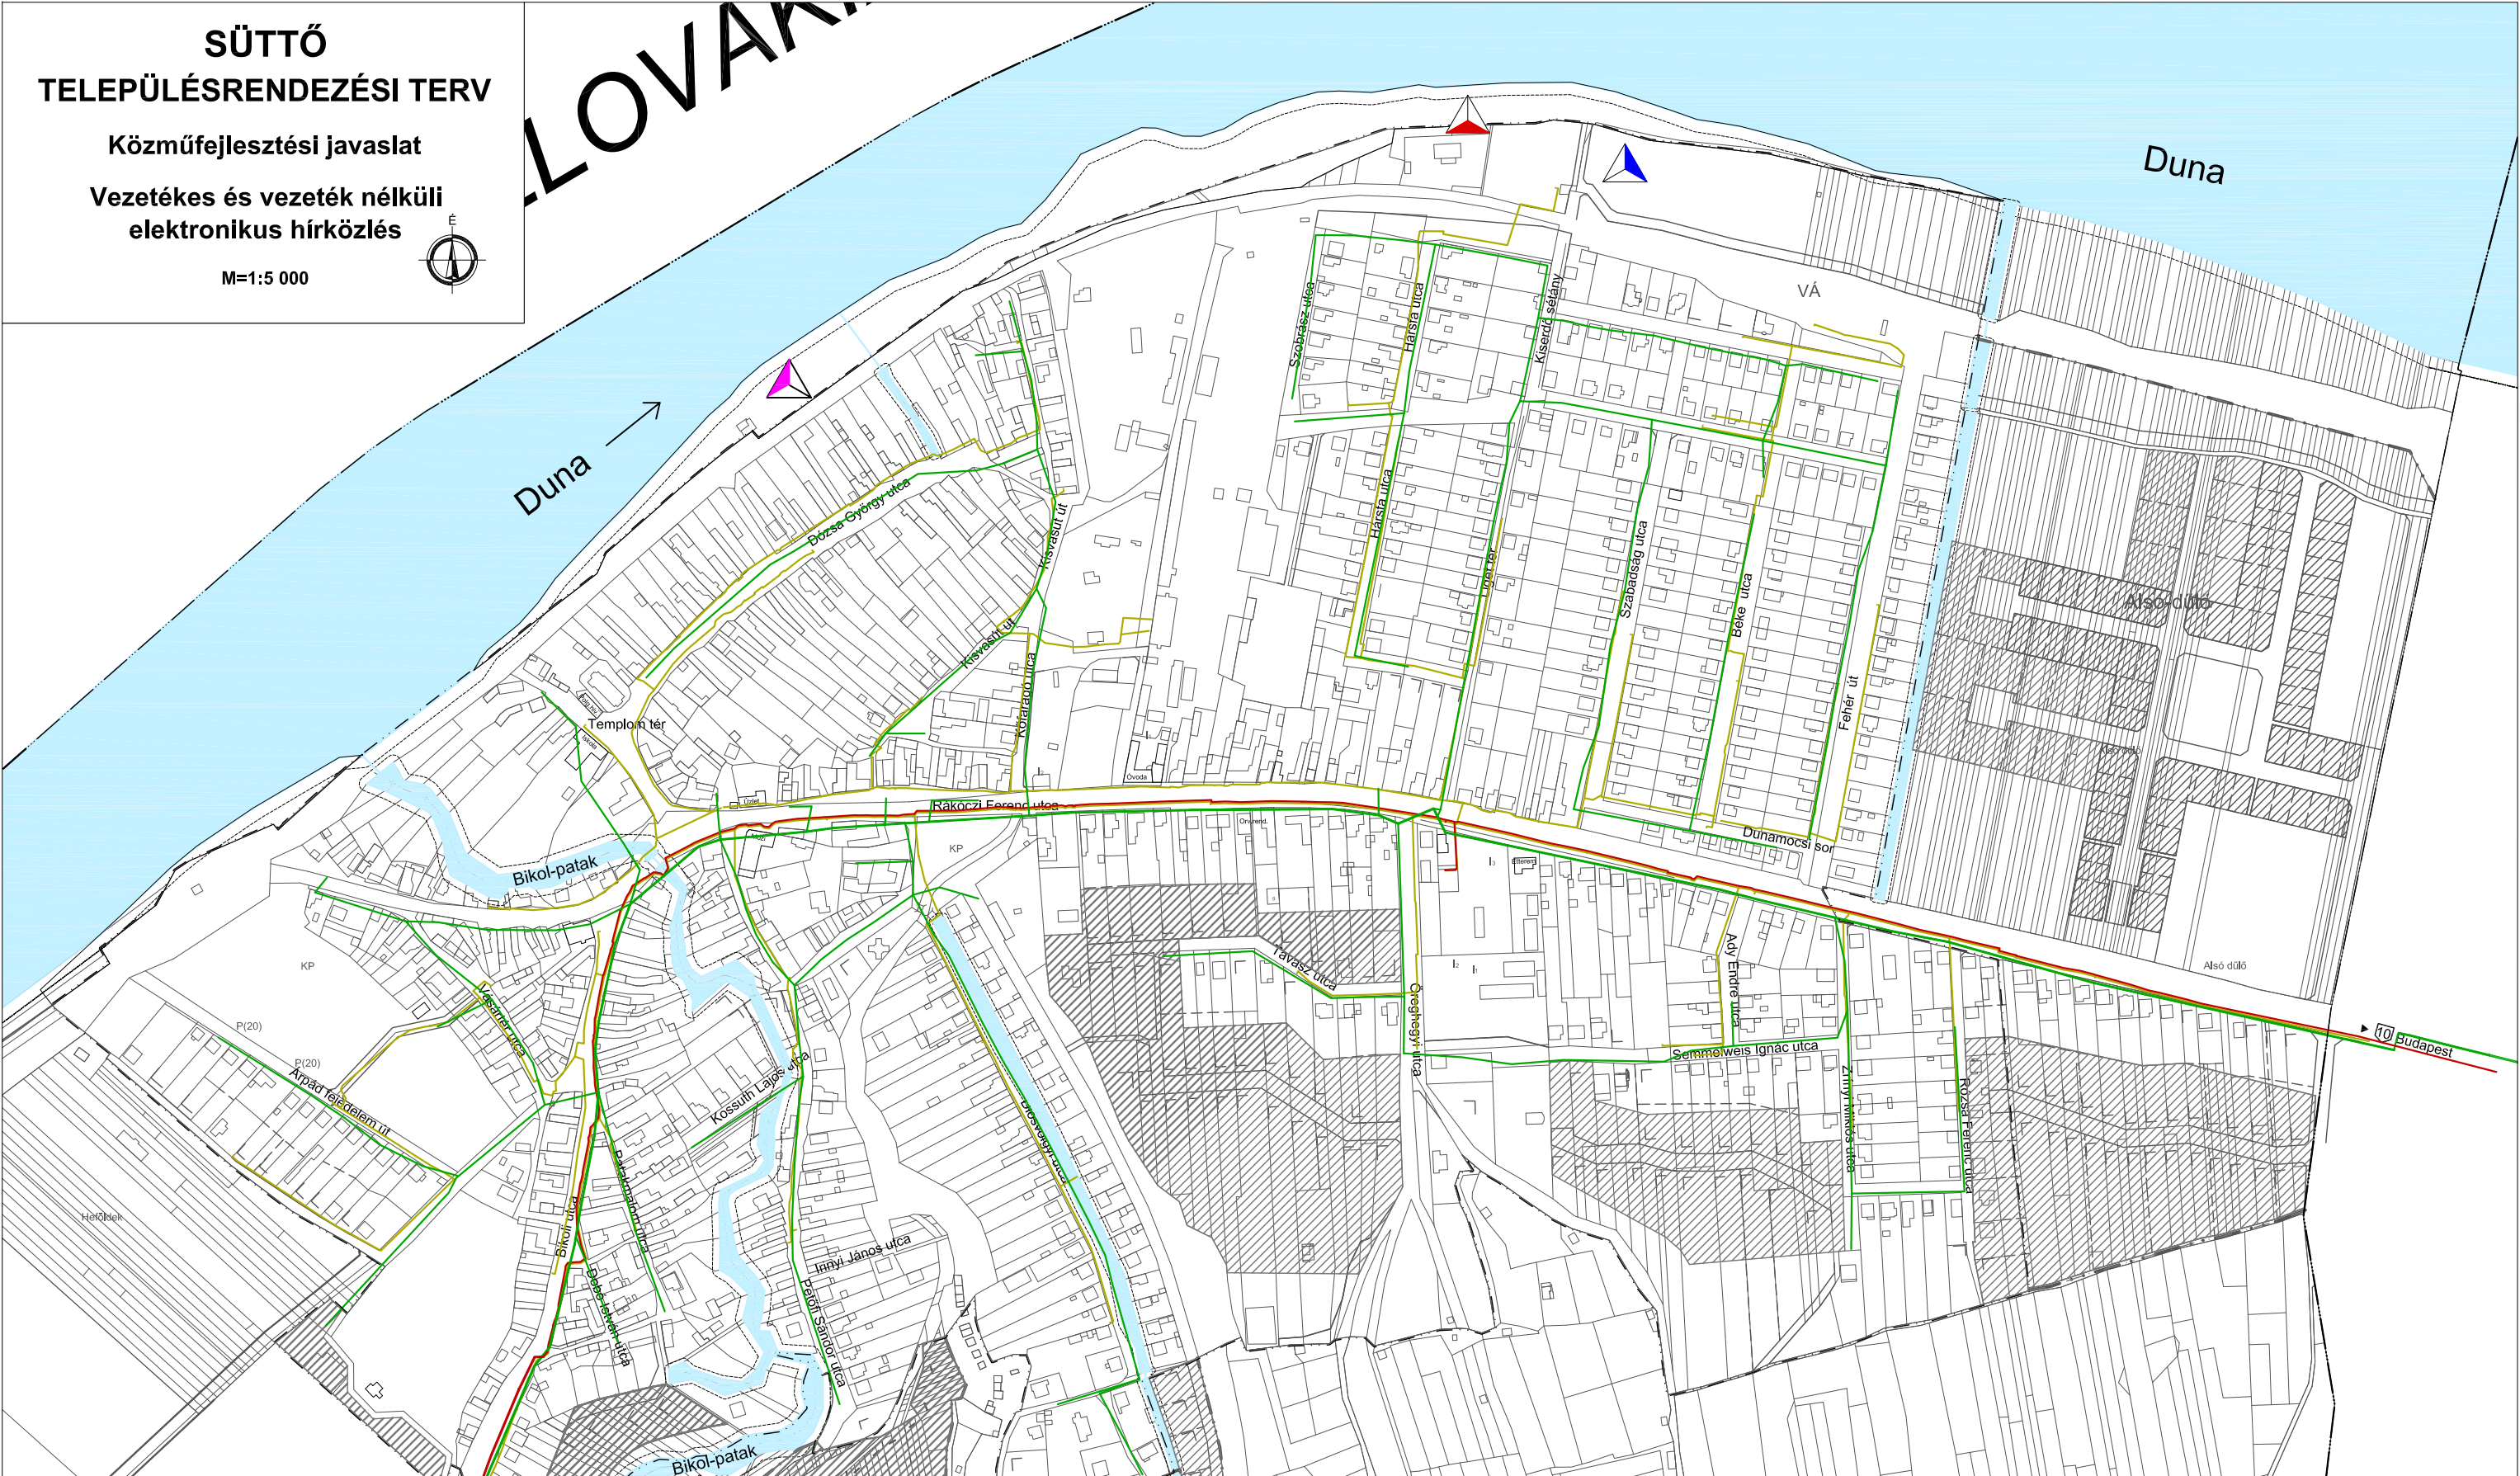

Jelmagyarázat:

		Távközlési hálózat Invitel			Telenor antenna
		Optikai kábel			T-Mobile antenna
		Kábel TV hálózat PR Telecom			Vodafone antenna
		Vízgazdálkodási terület mederkarbantartási sávval			

Ez a terv a KÉSZ Tervező Kft. szellemi tulajdona, amely védelmét jogszabály biztosítja.			
KÉSZ KÖZMŰ ÉS ENERGETIKAI TERVEZŐ KFT.		Munkaszám:	23/2010
1016 Budapest, I. Naphegy utca 26. Tel.: 489-0365 Fax: 489-0366		Módosítás:	
Megbízó:	PLANNER-T KFT.	Tervfázis:	Fejlesztés
1016 Budapest, Naphegy u. 26.		Tervszám:	T-6/d
A munka megnevezése:	SÜTTŐ	Méretarány:	M=1:5 000
TELEPÜLÉSRENDEZÉSI TERV		Dátum:	2011. 06.
Közműfejlesztési javaslat:		Vezetékes és vezeték nélküli elektronikus hírközlés	
Tervezők:	Molnár Dávid	Szakági vezető tervező:	Hanczár Zsolt
Beke Agnes	Szolóczi Bálint	Szakági vezető tervező:	Hanczár Zsolt
Hanczár Gábor	Takács Judit	Ügyvezető:	Hanczár Zsolt
Herczik Eszter	Toth Gábor		