


# SÜTTŐ TELEPÜLÉSRENDEZÉSI TERV

Közműfejlesztési javaslat

Árvízvédelem

M=1:5 000

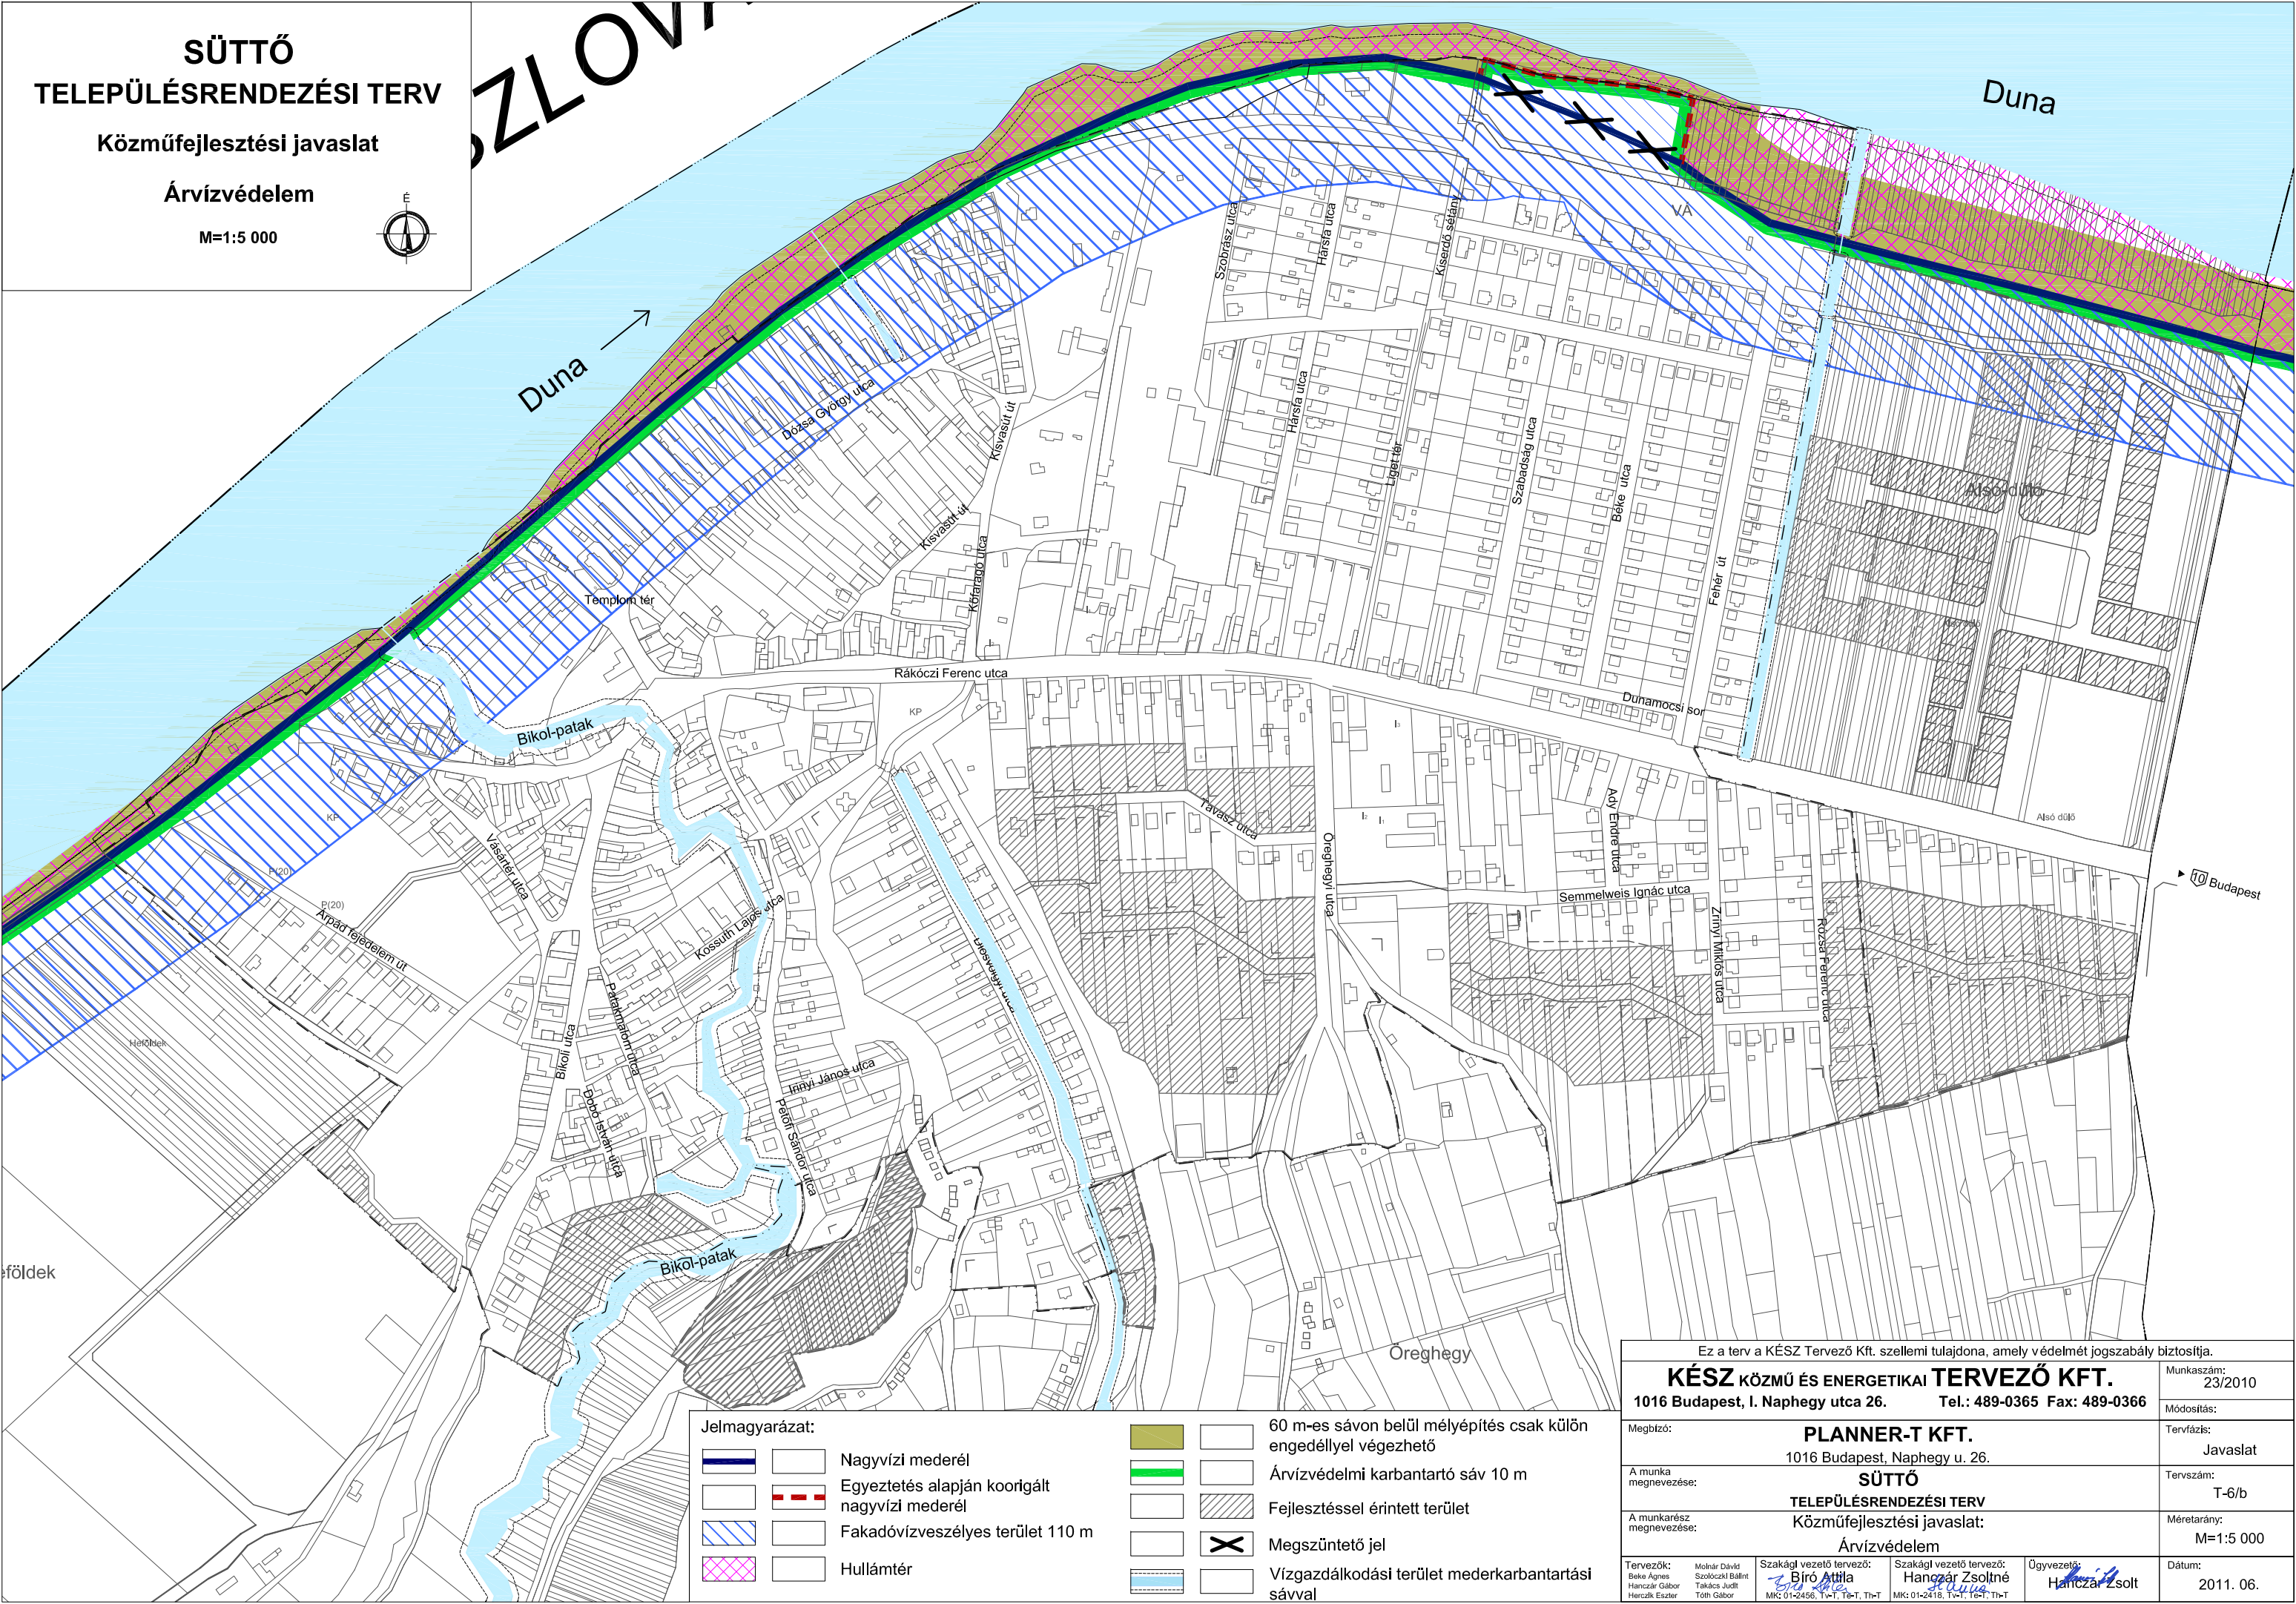

Jelmagyarázat:

- |  |   |  |   |
|--|---|--|---|
|  | Nagyvízi mederél                              |  | 60 m-es sávon belül mélyépítés csak külön engedéllyel végezhető |
|  | Egyeztetés alapján koorigált nagyvízi mederél |  | Árvízvédelmi karbantartó sáv 10 m                               |
|  | Fakadóvízveszélyes terület 110 m              |  | Fejlesztéssel érintett terület                                  |
|  | Hullámtér                                     |  | Megszüntető jel   |
|  |   |  | Vízgyűjtő terület mederkarbantartási sávval                     |

Ez a terv a KÉSZ Tervező Kft. szellemi tulajdona, amely védelmét jogszabály biztosítja.				
<b>KÉSZ KÖZMŰ ÉS ENERGETIKAI TERVEZŐ KFT.</b>				
1016 Budapest, I. Naphegy utca 26.		Tel.: 489-0365 Fax: 489-0366		
Munkaszám:	23/2010			
Módosítás:	Javaslat			
Megbízó:	<b>PLANNER-T KFT.</b> 1016 Budapest, Naphegy u. 26.			
A munka megnevezése:	<b>SÜTTŐ TELEPÜLÉSRENDEZÉSI TERV</b>			
A munkarész megnevezése:	Közműfejlesztési javaslat: Árvízvédelem			
Tervszám:	T-6/b			
Méretarány:	M=1:5 000			
Tervezők:	Molnár Dávid Beke Ágnes Hanczár Gábor Herczák Eszter	Szakági vezető tervező: <b>Björ Attila</b> Szilóczyki Ballint Takács Judit Tóth Gábor	Szakági vezető tervező: <b>Hanczár Zsolt</b> MKK: 01-2418, T-1, T-2, T-3, T-4	Ügyvezető: <b>Hanczár Zsolt</b> MKK: 01-2418, T-1, T-2, T-3, T-4
Dátum:	2011. 06.			